


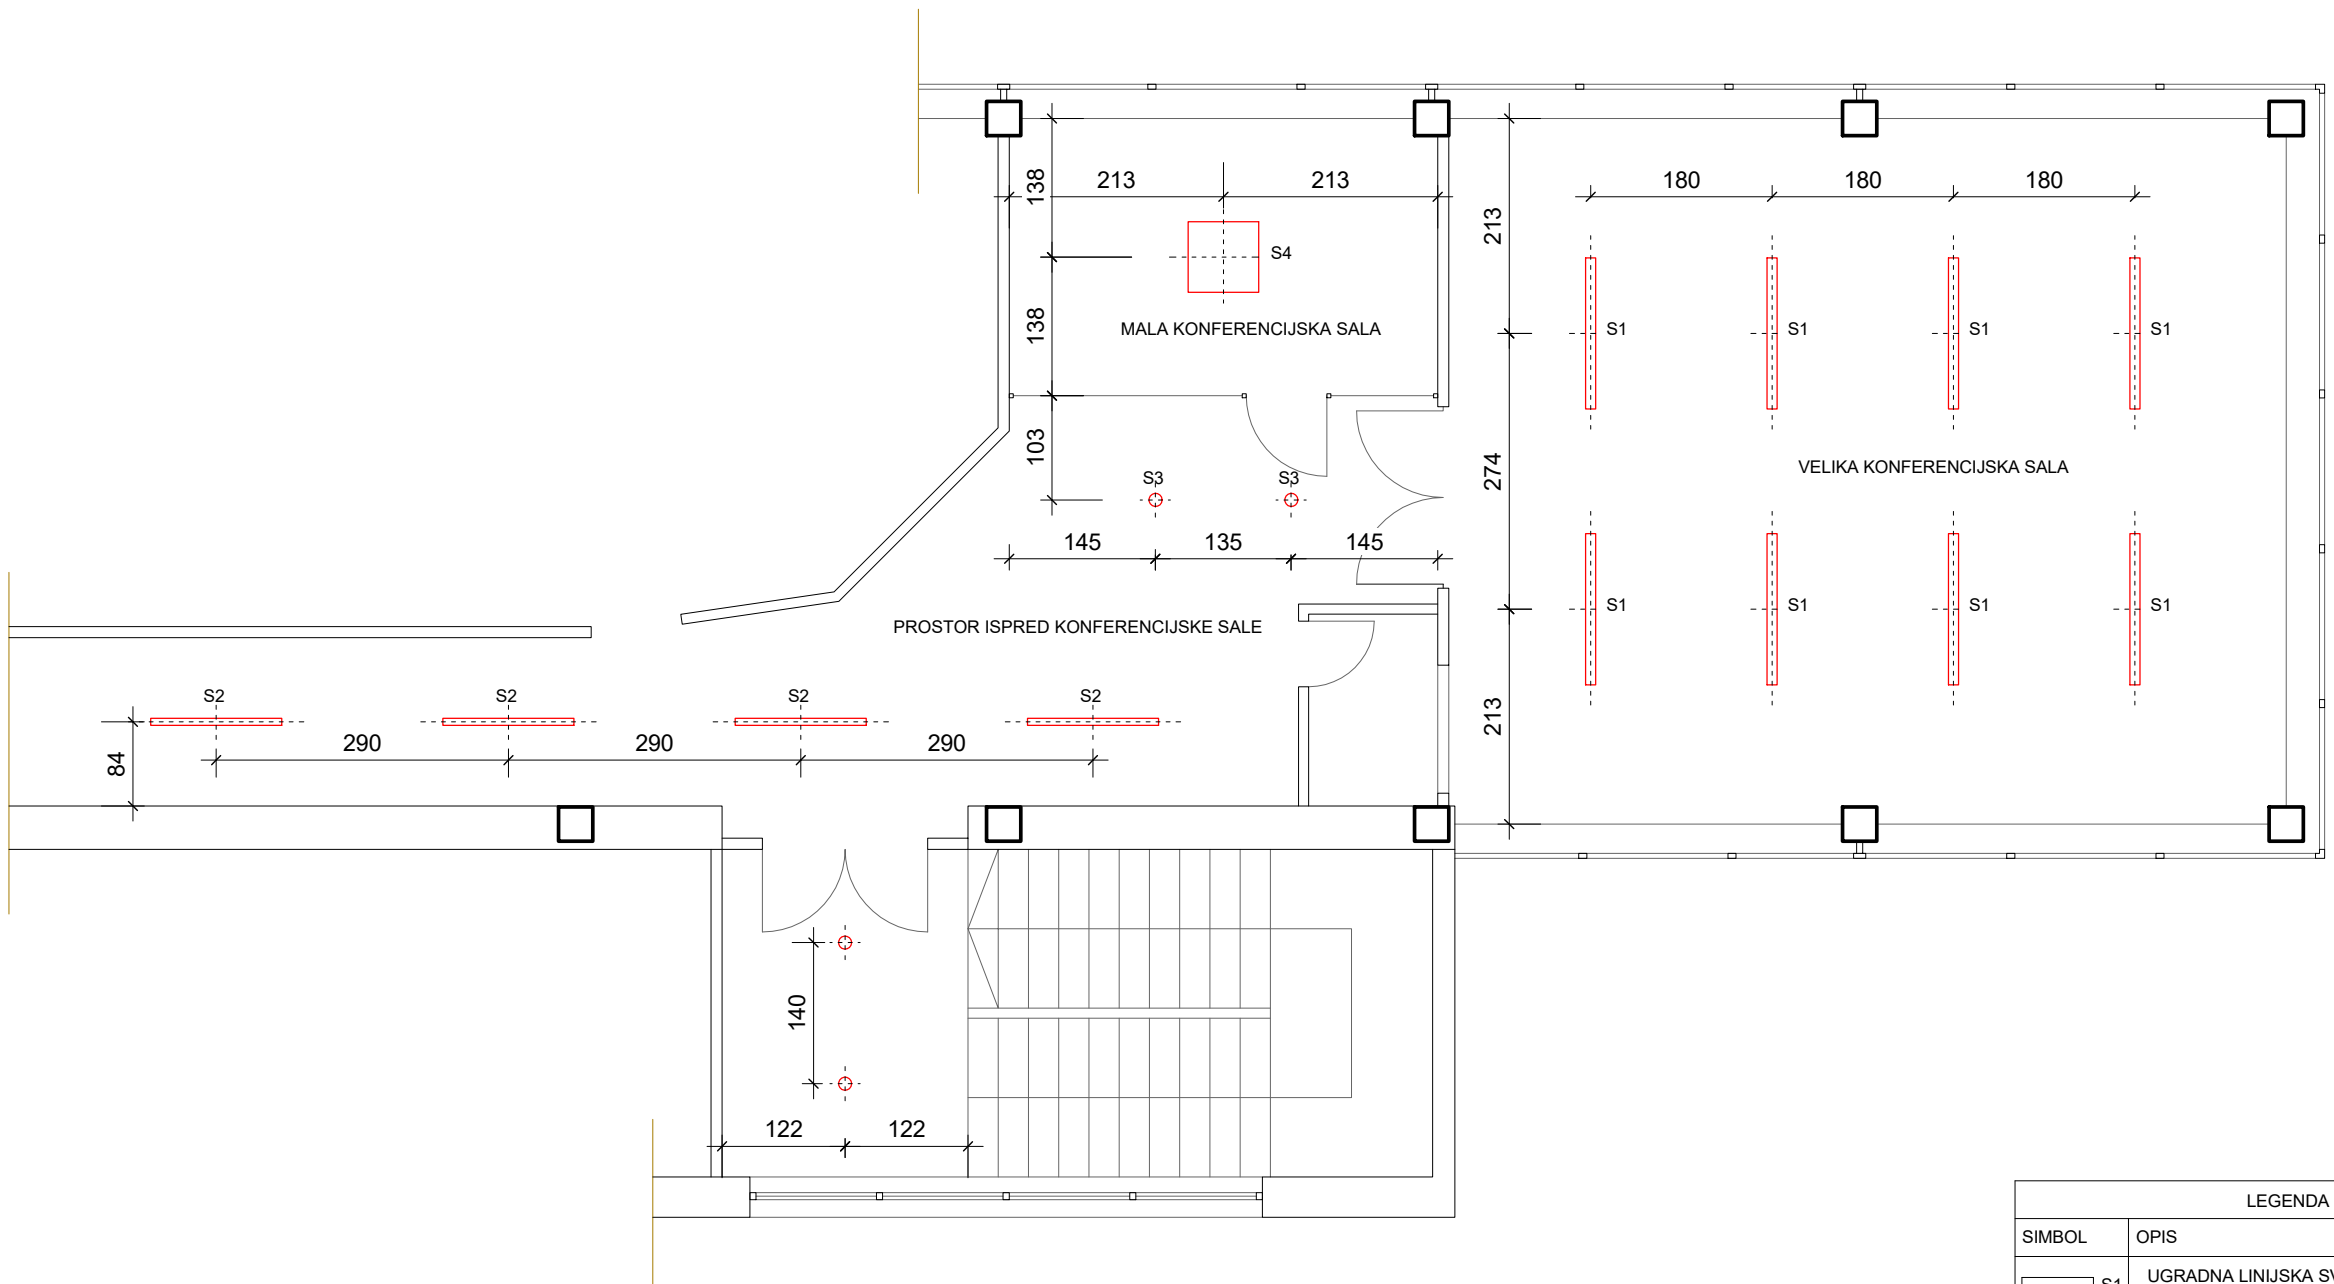

PLAN RASVETE 11. SPRAT

LEGENDA SVETILJKI		
SIMBOL	OPIS	KOM.
S1	UGRADNA LINIJSKA SVETILJKA ZA DIREKTNO OSVETLJENJE	8
S2	NADGRADNA LINIJSKA SVETILJKA ZA DIREKTNO OSVETLJENJE	4
S3	PLAFONSKA NADGRADNA SVETILJKA CILINDRIČNOG OBLIKA	4
S4	PLAFONSKA NADGRADNA LED SVETILJKA	1